


| | | |
|--|---|----------------------|
|  Comune di Ozzano M.to | ADEGUAMENTO DEL PRGC AL TESTO COORDINATO DELLA D.C.R. 59-10831 DEL 24 MARZO 2006 | Codice: COM01 |
| | ALLEGATO 1: PLANIMETRIA | Emissione 19/08/2010 |
| | | Rev. 0 – 19/08/2010 |
| | | Pagina 1 di 1 |

**ADEGUAMENTO DEL P.R.G.C.
AL TESTO COORDINATO DELLA D.C.R. 59 – 10831
DEL 24 MARZO 2006**

**PLANIMETRIE
ZONE COMMERCIALI ED ESERCIZI ESISTENTI
Scala 1/5000**

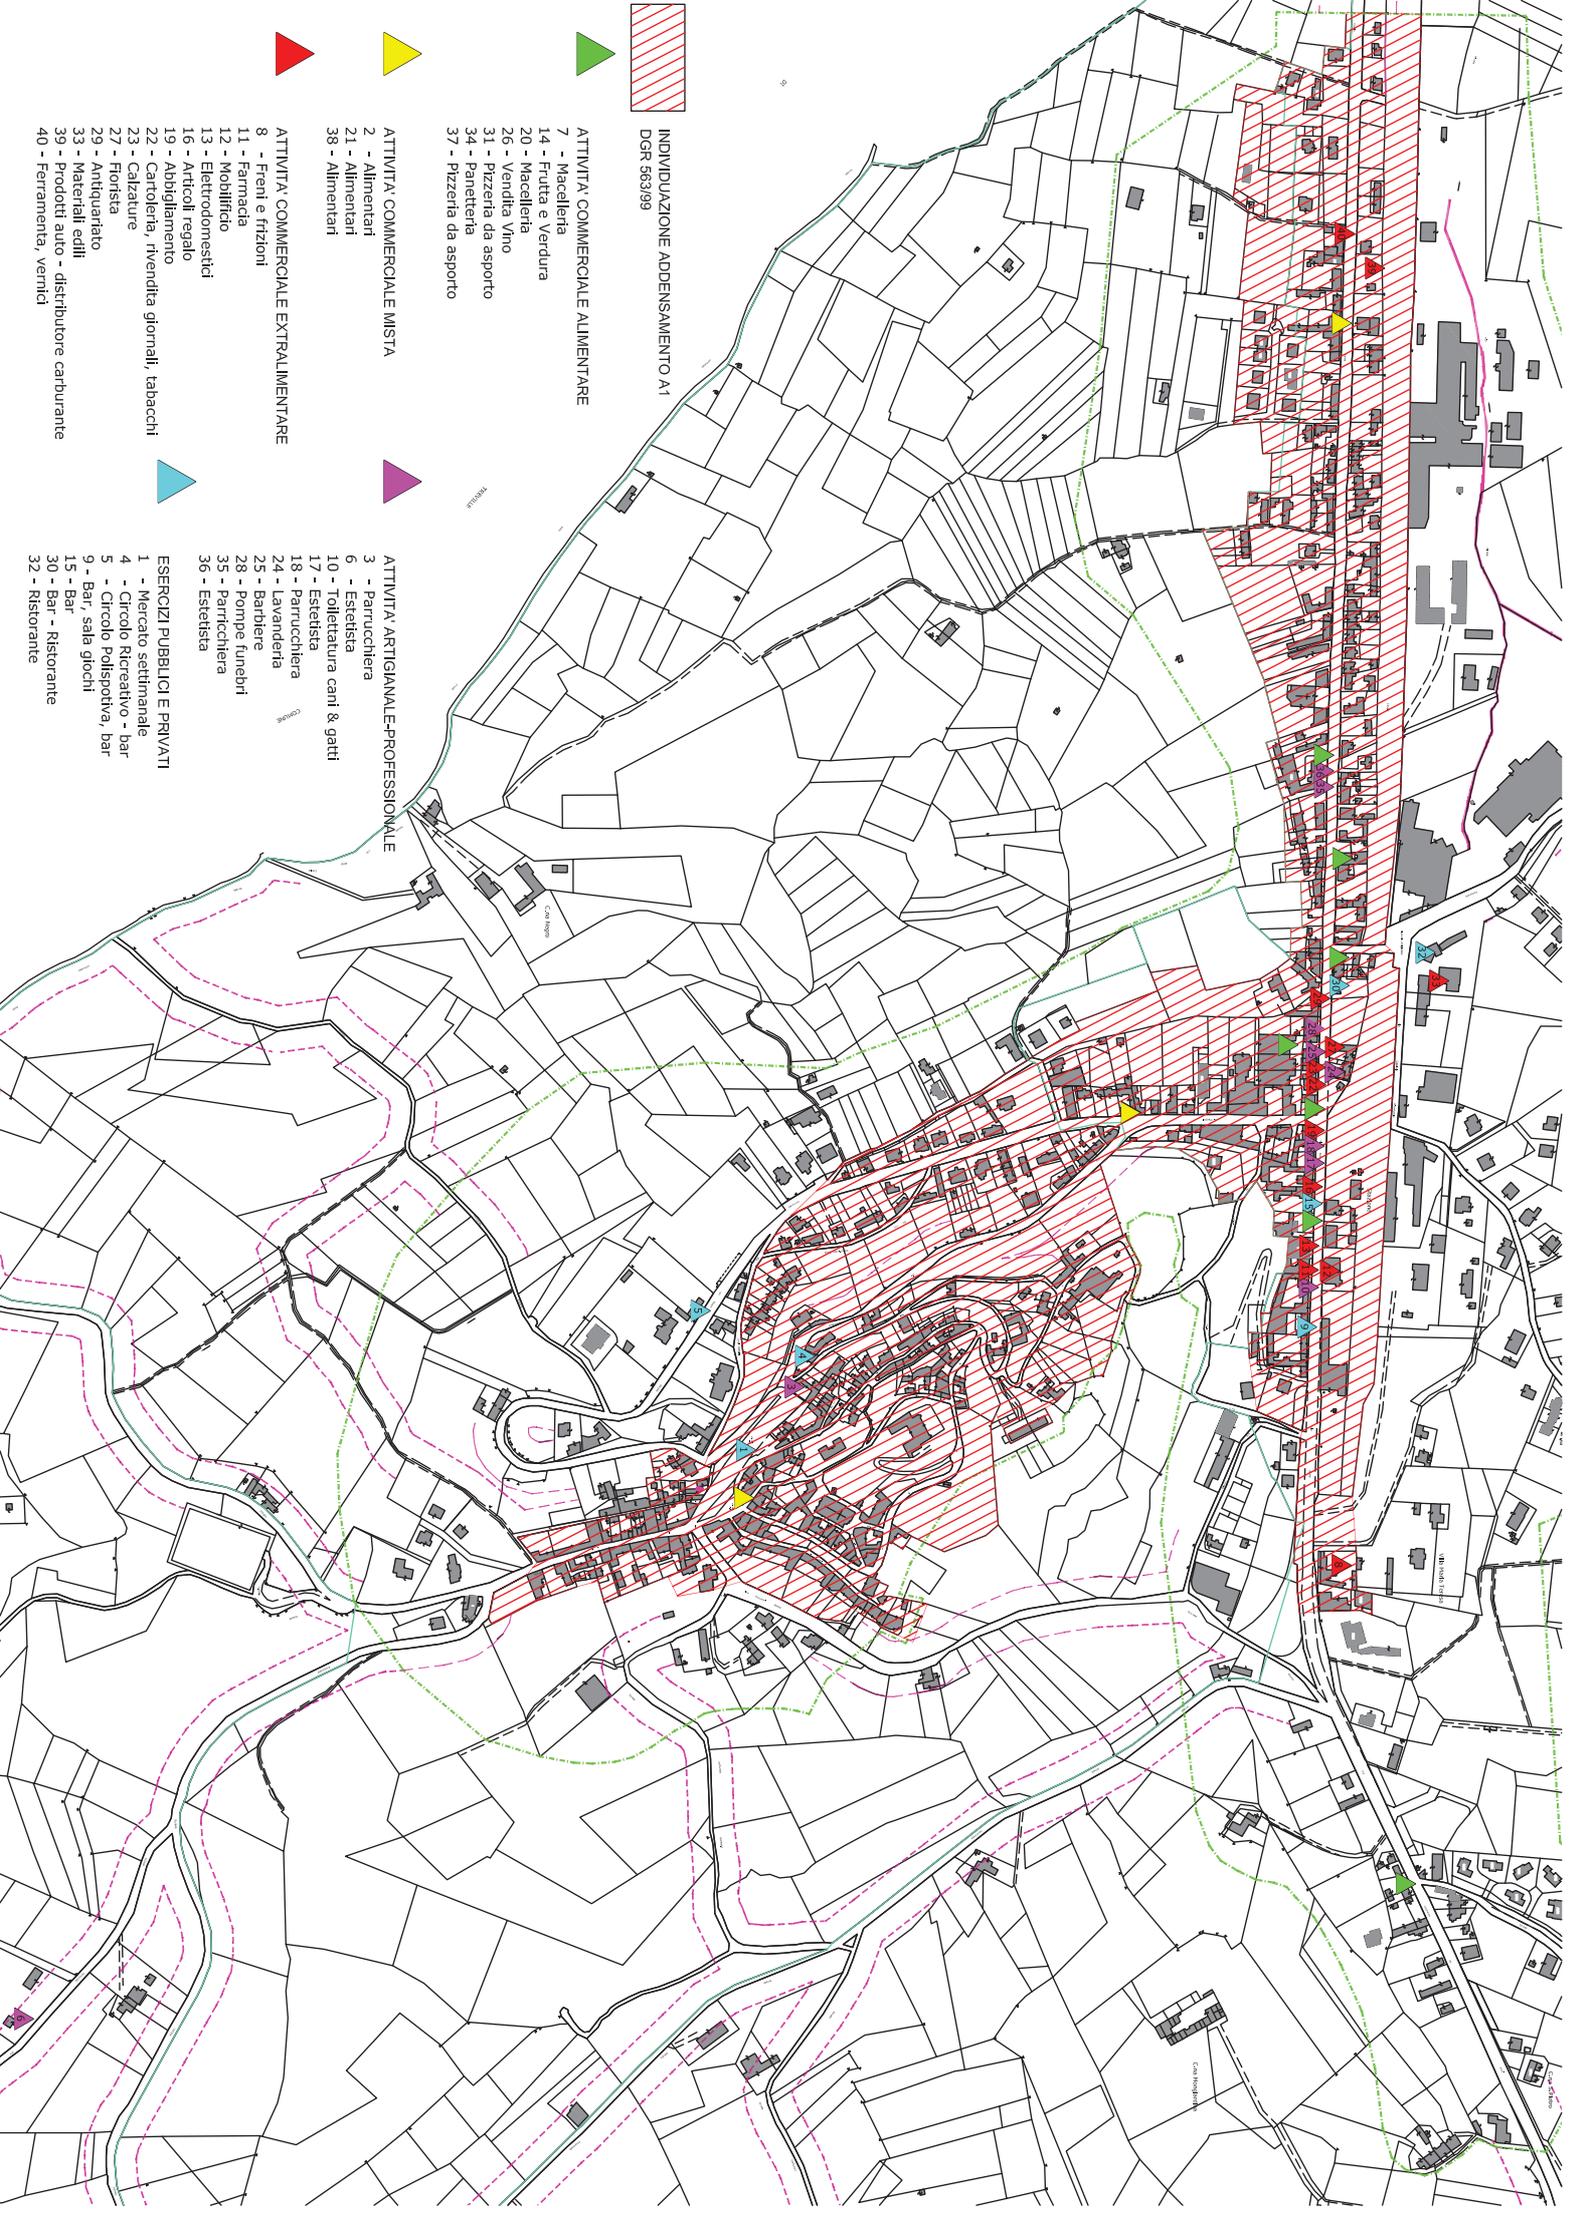

INDIVIDUAZIONE ADESSAMENTO A1
DSR 563999

ATTIVITA' COMMERCIALE ALIMENTARE

- 7 - Macelleria
- 14 - Frutta e Verdura
- 20 - Macelleria
- 26 - Vendita Vino
- 31 - Pizzeria da asporto
- 34 - Panetteria
- 37 - Pizzeria da asporto

ATTIVITA' COMMERCIALE MISTA

- 2 - Alimentari
- 21 - Alimentari
- 38 - Alimentari

ATTIVITA' COMMERCIALE EXTRALIMENTARE

- 8 - Freni e frizioni
- 11 - Farmacia
- 12 - Mobilificio
- 13 - Elettrodomestici
- 16 - Articoli regalo
- 19 - Abbigliamento
- 22 - Cartoleria, rivendita giornali, tabacchi
- 23 - calzature
- 27 - Fiorista
- 29 - Antiquariato
- 33 - Materiali edili
- 39 - Prodotti auto - distributore carburante
- 40 - Ferramenta, vernici

ATTIVITA' ARTIGIANALE-PROFESSIONALE

- 3 - Parrucchiera
- 6 - Estetista
- 10 - Toilettatura cani & gatti
- 17 - Estetista
- 18 - Parrucchiera
- 24 - Lavanderia
- 25 - Barbieri
- 28 - Pompe funebri
- 35 - Parrucchiera
- 36 - Estetista

ESERCIZI PUBBLICI E PRIVATI

- 1 - Mercato settimanale
- 4 - Circolo Ricreativo - bar
- 5 - Circolo Polisportiva, bar
- 9 - Bar, sala giochi
- 15 - Bar
- 30 - Bar - Ristorante
- 32 - Ristorante



E=450,000

E=451,000